


**ПРОЕКТ ВНЕСЕНИЯ ИЗМЕНЕНИЙ В ГЕНЕРАЛЬНЫЙ ПЛАН ДОЛИННОГО СЕЛЬСКОГО ПОСЕЛЕНИЯ БАХЧИСАРАЙСКОГО МУНИЦИПАЛЬНОГО РАЙОНА РЕСПУБЛИКИ КРЫМ**

**КАРТА ПЛАНИРУЕМОГО РАЗМЕЩЕНИЯ ОБЪЕКТОВ МЕСТНОГО ЗНАЧЕНИЯ СЕЛЬСКОГО ПОСЕЛЕНИЯ В ОБЛАСТЯХ ЭЛЕКТРО-, ТЕПЛО-, ГАЗО- И ВОДОСНАБЖЕНИЯ НАСЕЛЕНИЯ, ВОДООТВЕДЕНИЯ; АВТОМОБИЛЬНЫХ ДОРОГ МЕСТНОГО ЗНАЧЕНИЯ; ФИЗИЧЕСКОЙ КУЛЬТУРЫ И МАССОВОГО СПОРТА, ОБРАЗОВАНИЯ**

М 1:10 000, М 1: 5 000

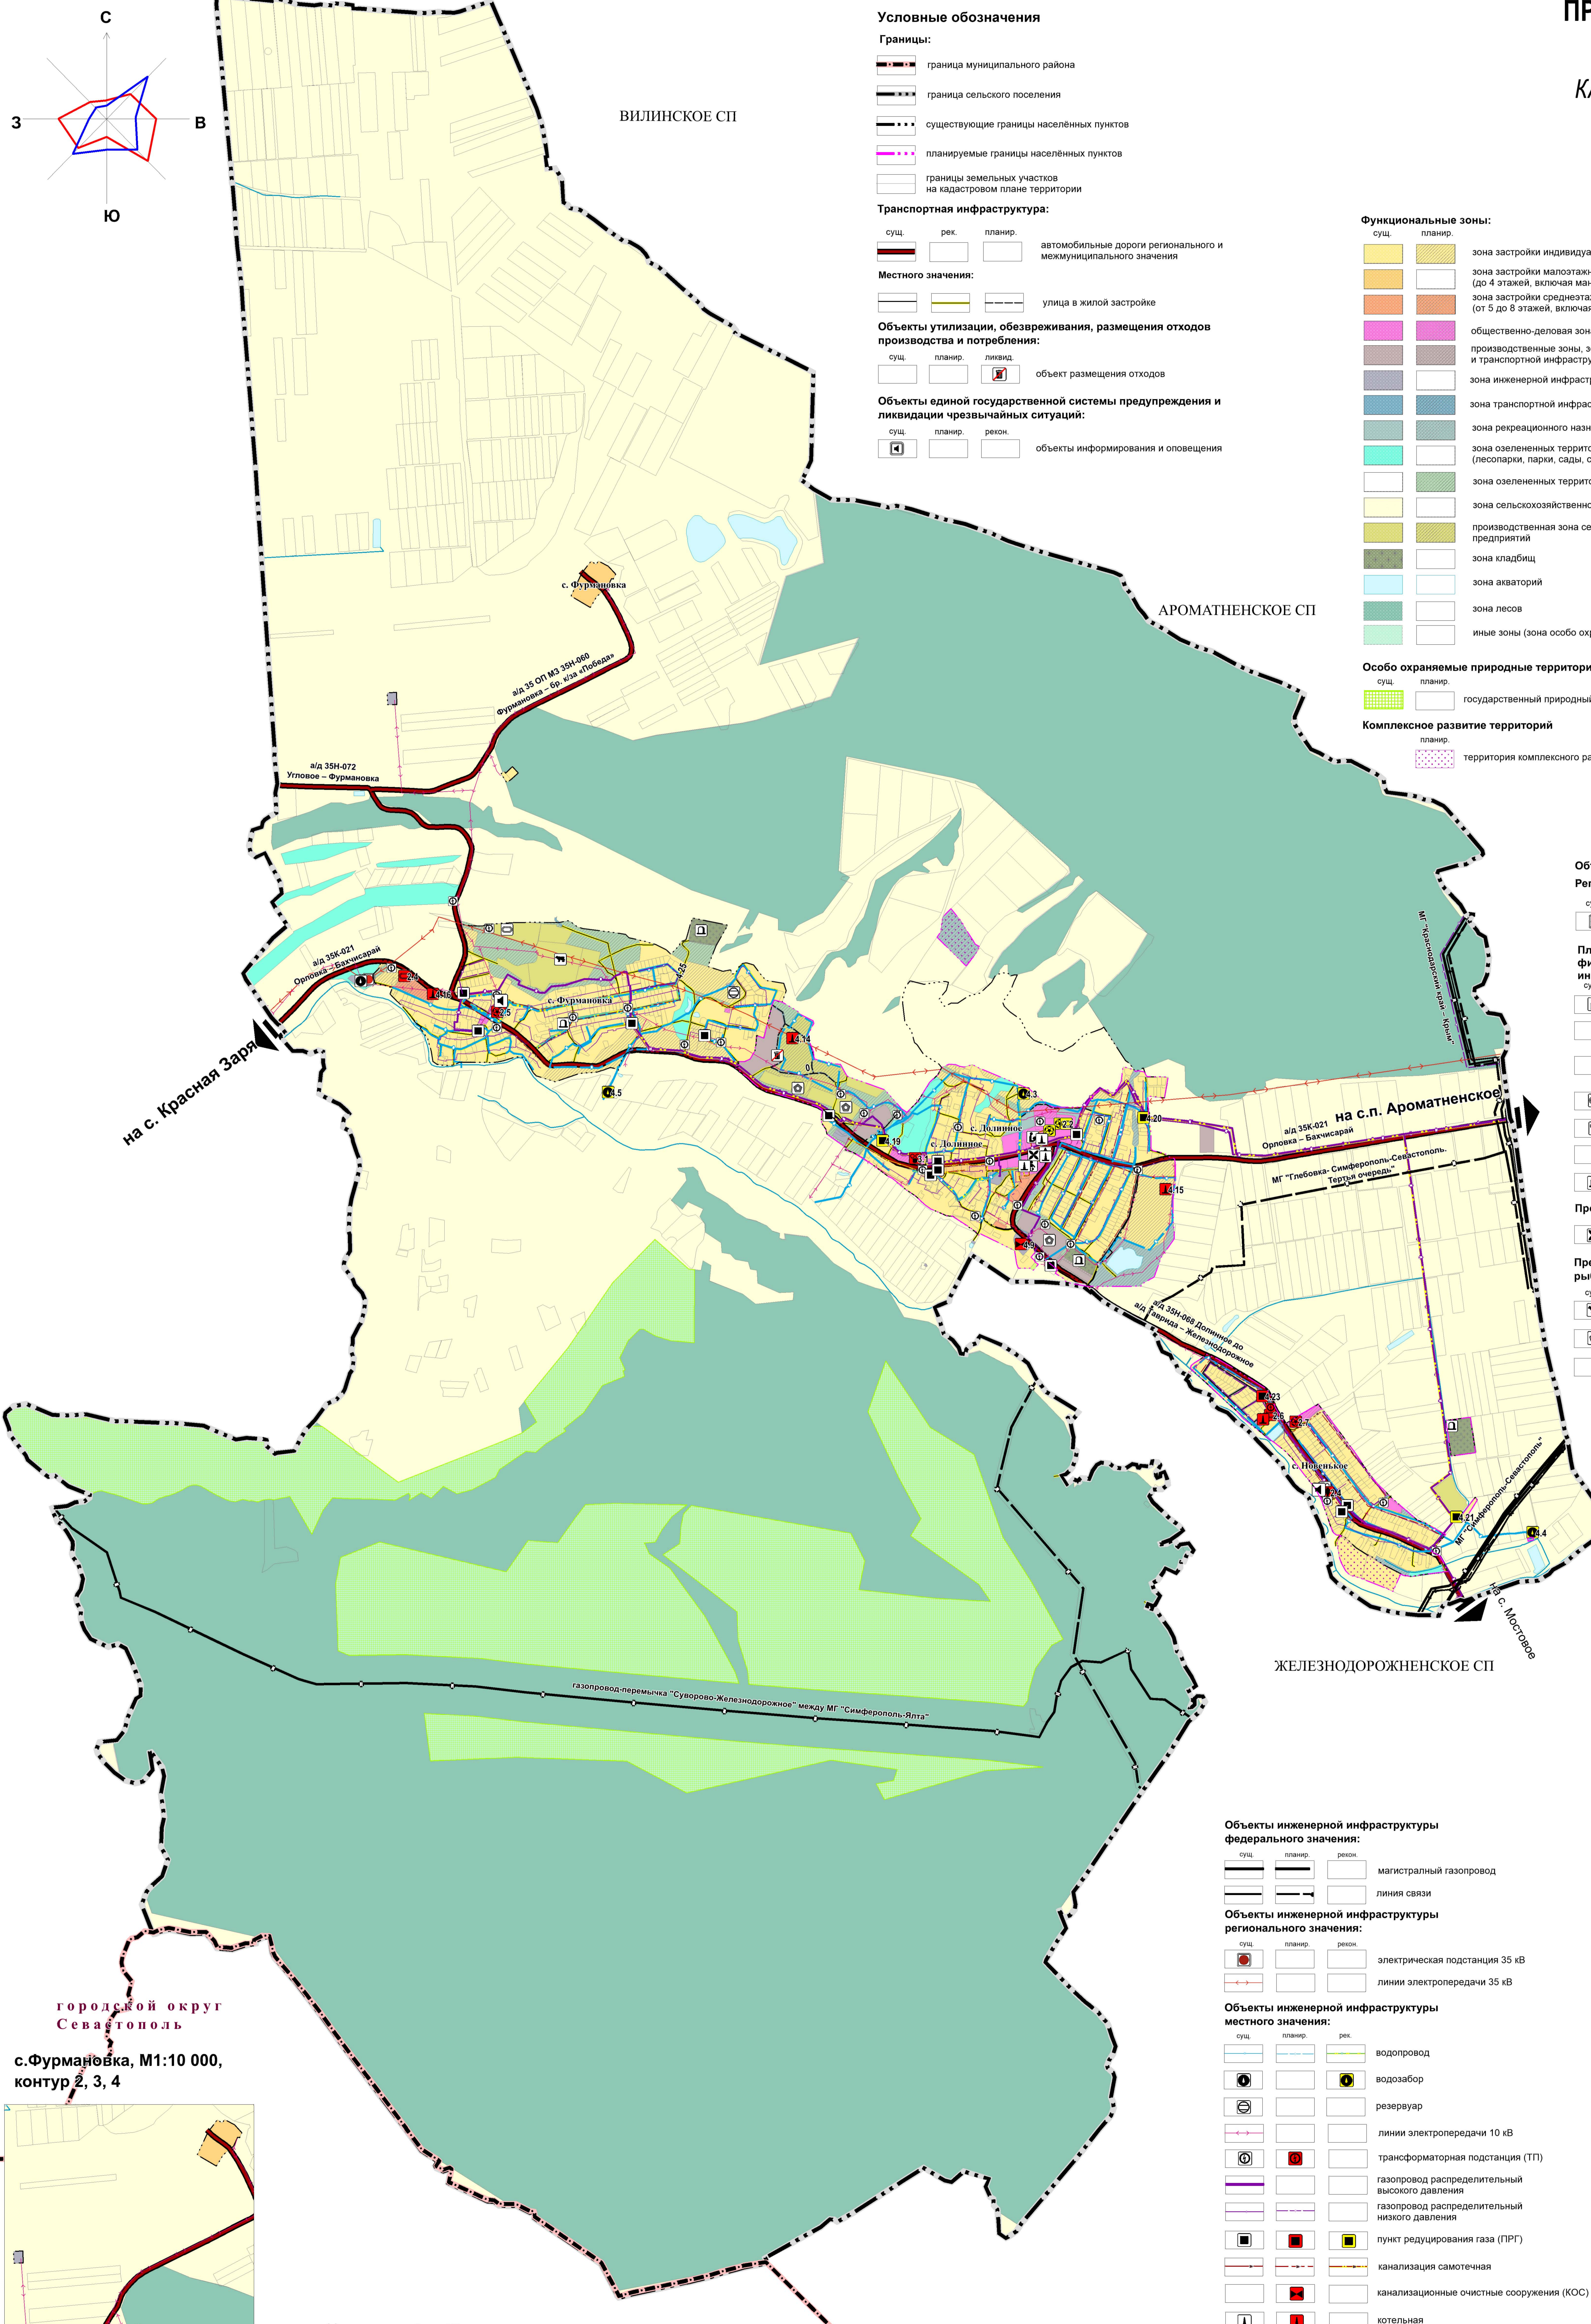


- Условные обозначения**
- Границы:**
- граница муниципального района
  - граница сельского поселения
  - существующие границы населённых пунктов
  - планируемые границы населённых пунктов
  - границы земельных участков на кадастровом плане территории
- Транспортная инфраструктура:**
- автомобильные дороги регионального и межмуниципального значения
  - улицы в жилой застройке
- Объекты утилизации, обезвреживания, размещения отходов производства и потребления:**
- объект размещения отходов
- Объекты единой государственной системы предупреждения и ликвидации чрезвычайных ситуаций:**
- объекты информирования и оповещения


- Функциональные зоны:**
- зона застройки индивидуальными жилыми домами
  - зона застройки малоэтажными жилыми домами (до 4 этажей, включая мансардный)
  - зона застройки среднетэтажными жилыми домами (от 5 до 8 этажей, включая мансардный)
  - общественно-деловая зона
  - производственные зоны, зоны инженерной и транспортной инфраструктуры
  - зона инженерной инфраструктуры
  - зона транспортной инфраструктуры
  - зона рекреационного назначения
  - зона озеленённых территорий общего пользования (лесопарки, парки, сады, скверы, бульвары, городские леса)
  - зона озеленённых территорий специального назначения
  - зона сельскохозяйственного использования
  - производственная зона сельскохозяйственных предприятий
  - зона кладбищ
  - зона акваторий
  - зона лесов
  - иные зоны (зона особо охраняемых природных территорий)
- Особо охраняемые природные территории:**
- государственный природный заказник
- Комплексное развитие территорий**
- территория комплексного развития

- Объекты капитального строительства:**
- Регионального значения (отображаемые):**
- обособленное структурное подразделение медицинской организации, оказывающей первичную медико-санитарную помощь
- Планируемые объекты местного значения в областях физической культуры и массового спорта, образования и иных областях:**
- образовательные организации
  - дошкольные образовательные организации
  - объект спорта, включающий раздельно нормируемые спортивные сооружения (объекты) (в т. ч. физкультурно-оздоровительный комплекс)
  - спортивное сооружение
  - объект культурно-досугового (клубного) типа
  - объект культурно-просветительного назначения
  - кладбище
- Прочие объекты:**
- объект религиозной организации (объединения)
- Предприятия и объекты сельского и лесного хозяйства, рыболовства и рыбоводства:**
- предприятие по разведению молочного крупного рогатого скота, производство сырого молока
  - иные объекты, связанные с производственной деятельностью
  - предприятие растениеводства (регионального значения)


с. Фурмановка, М1:5 000

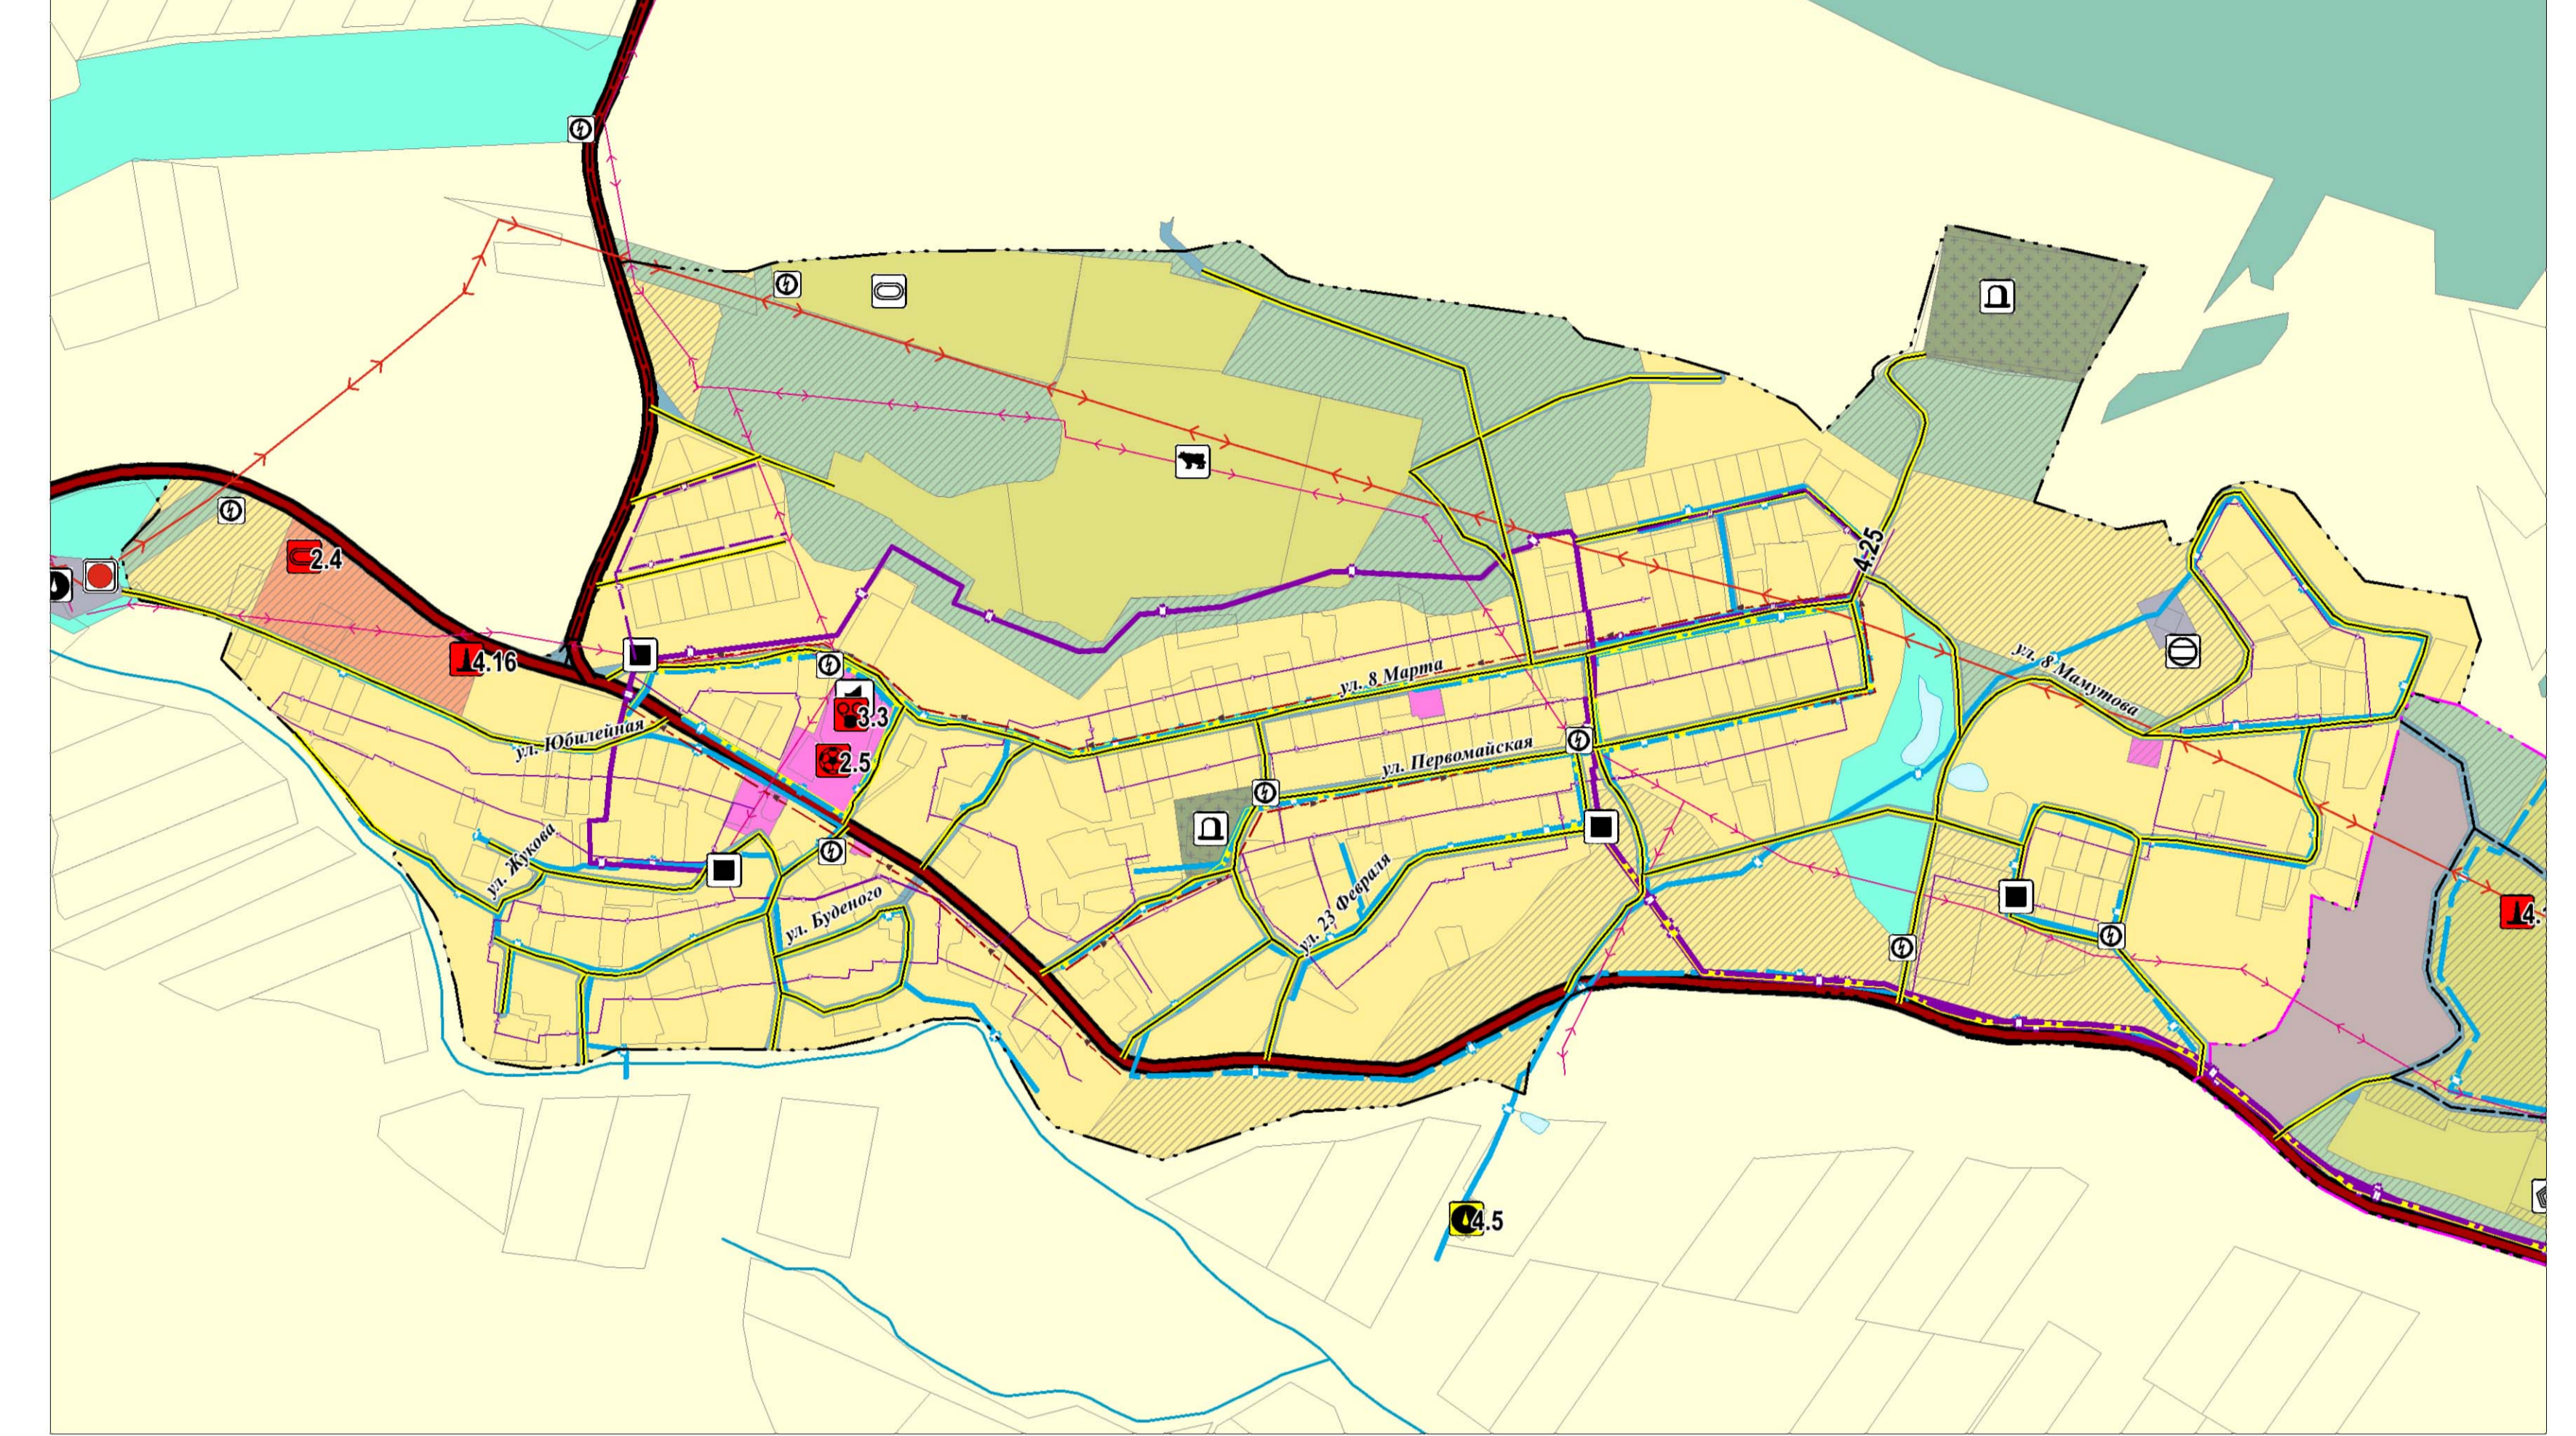

с. Новенькое, М1:5 000

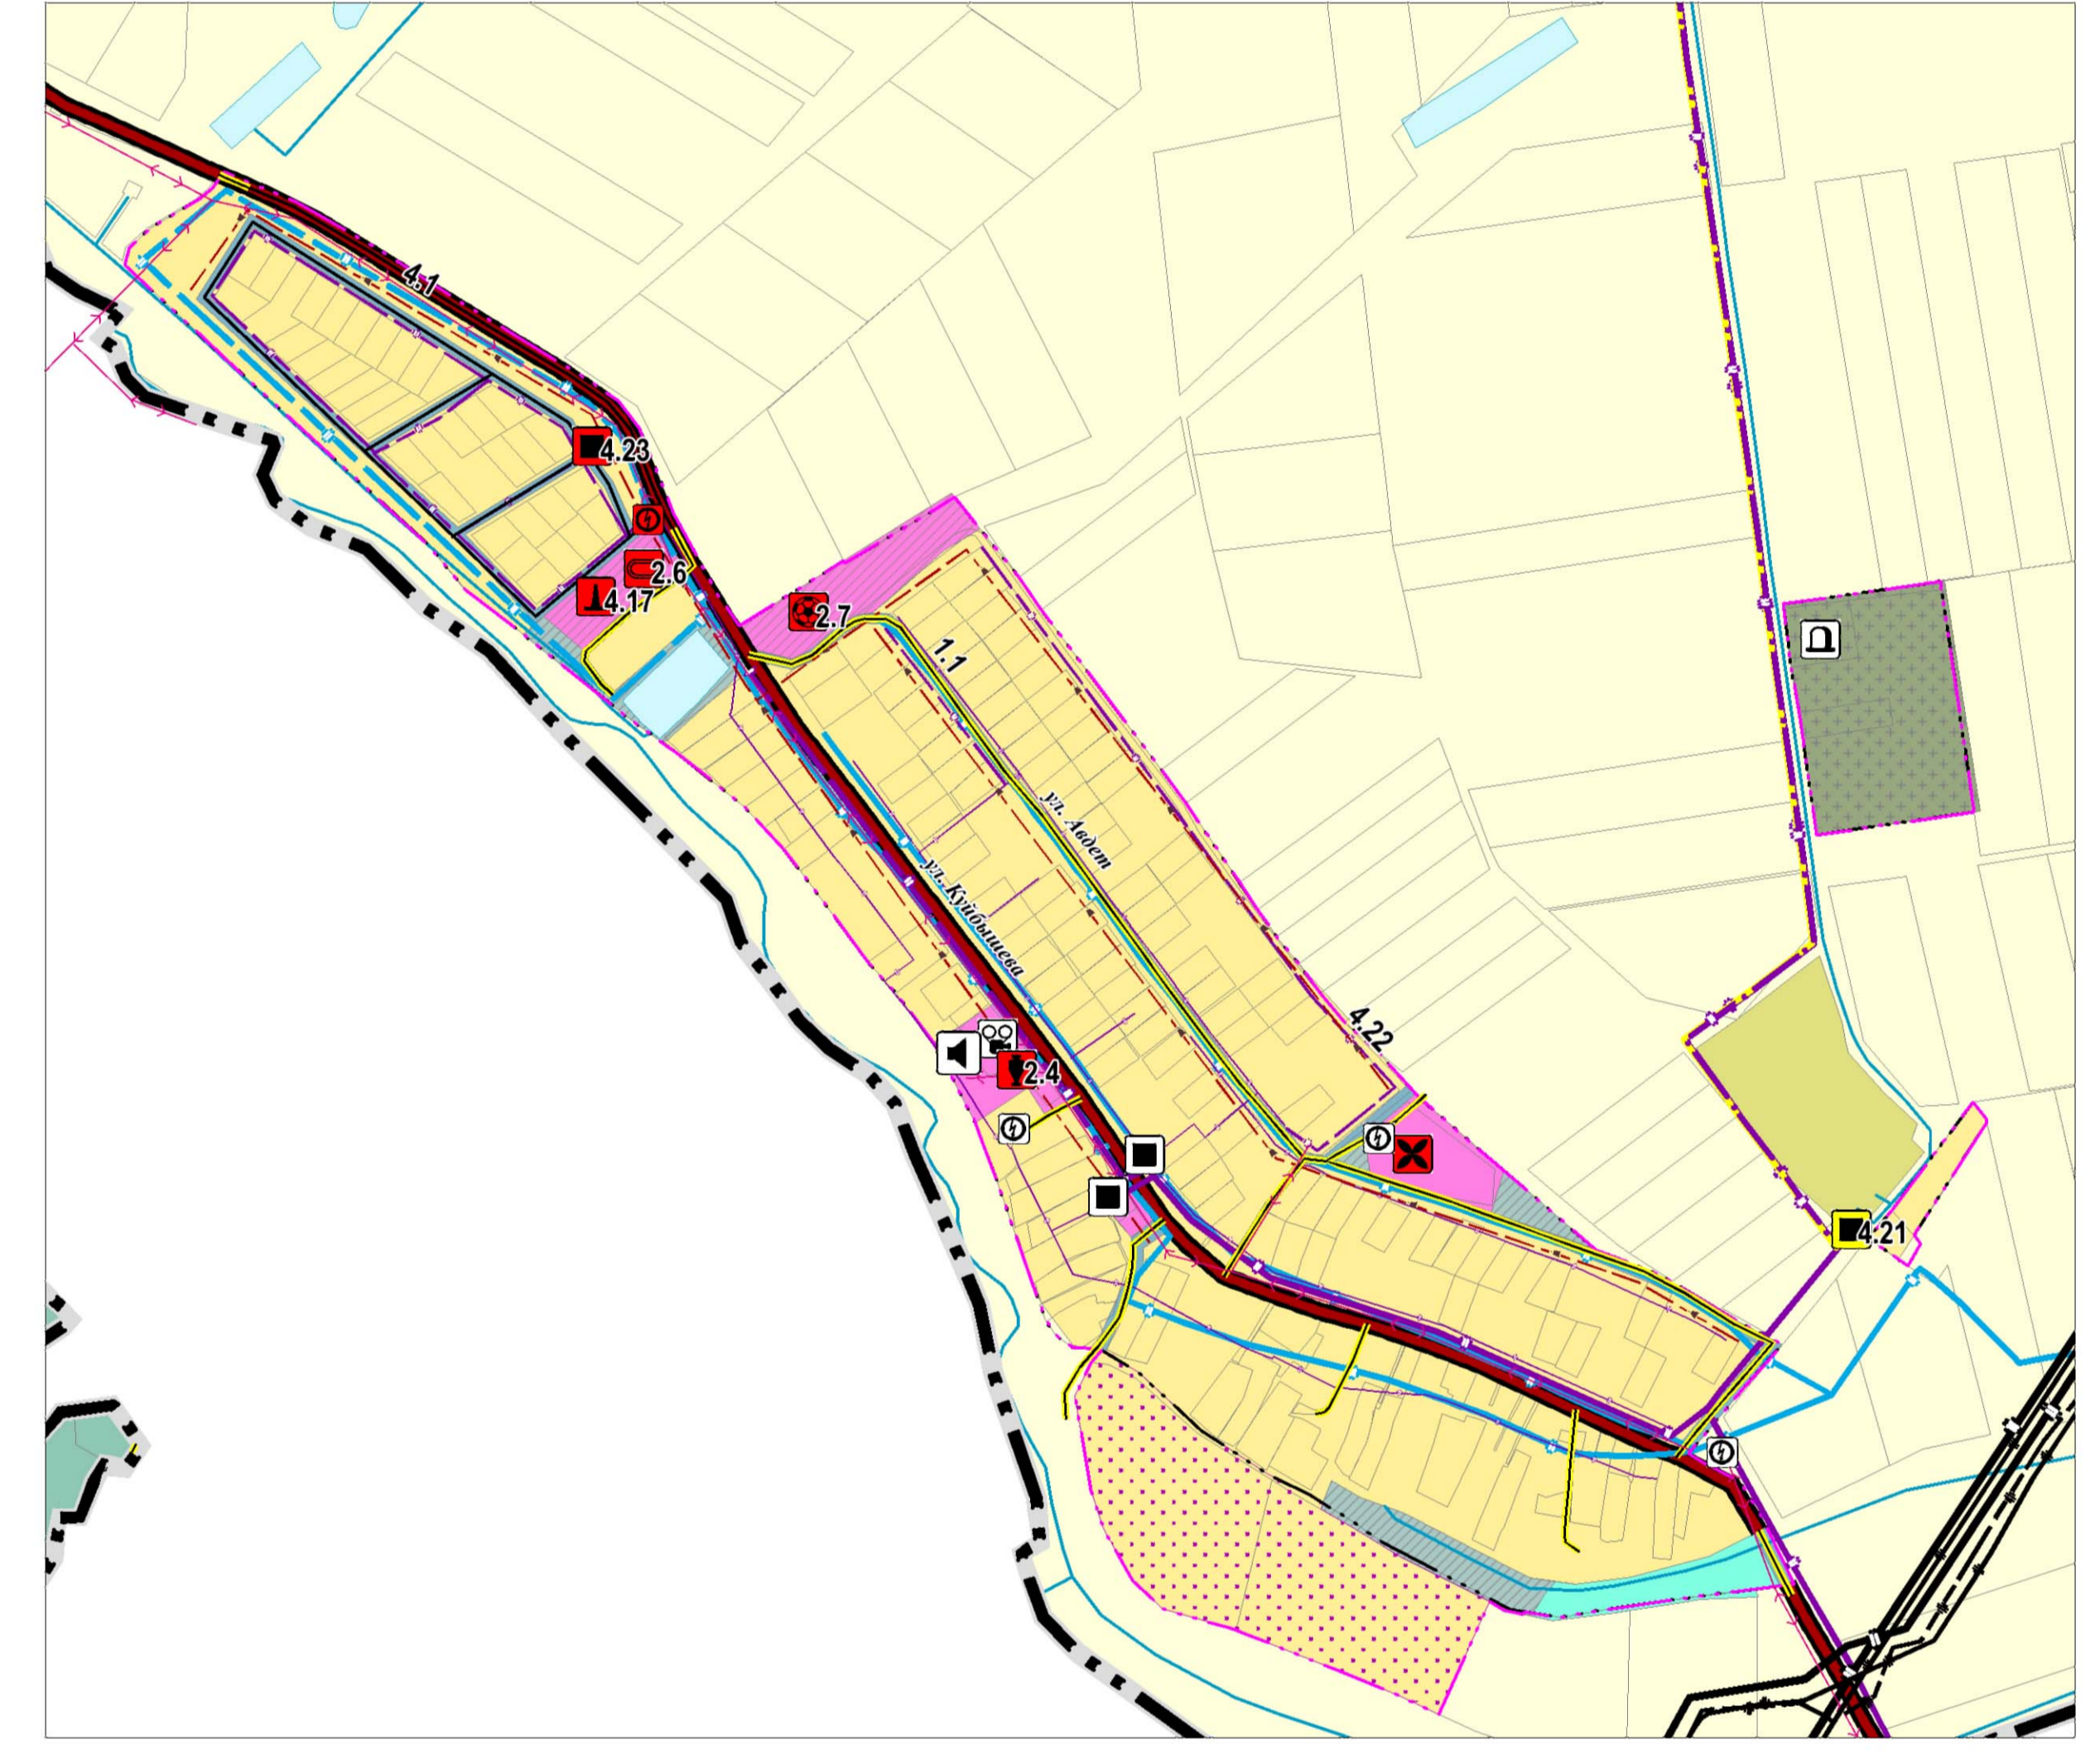


с. Долинное, М1:5 000

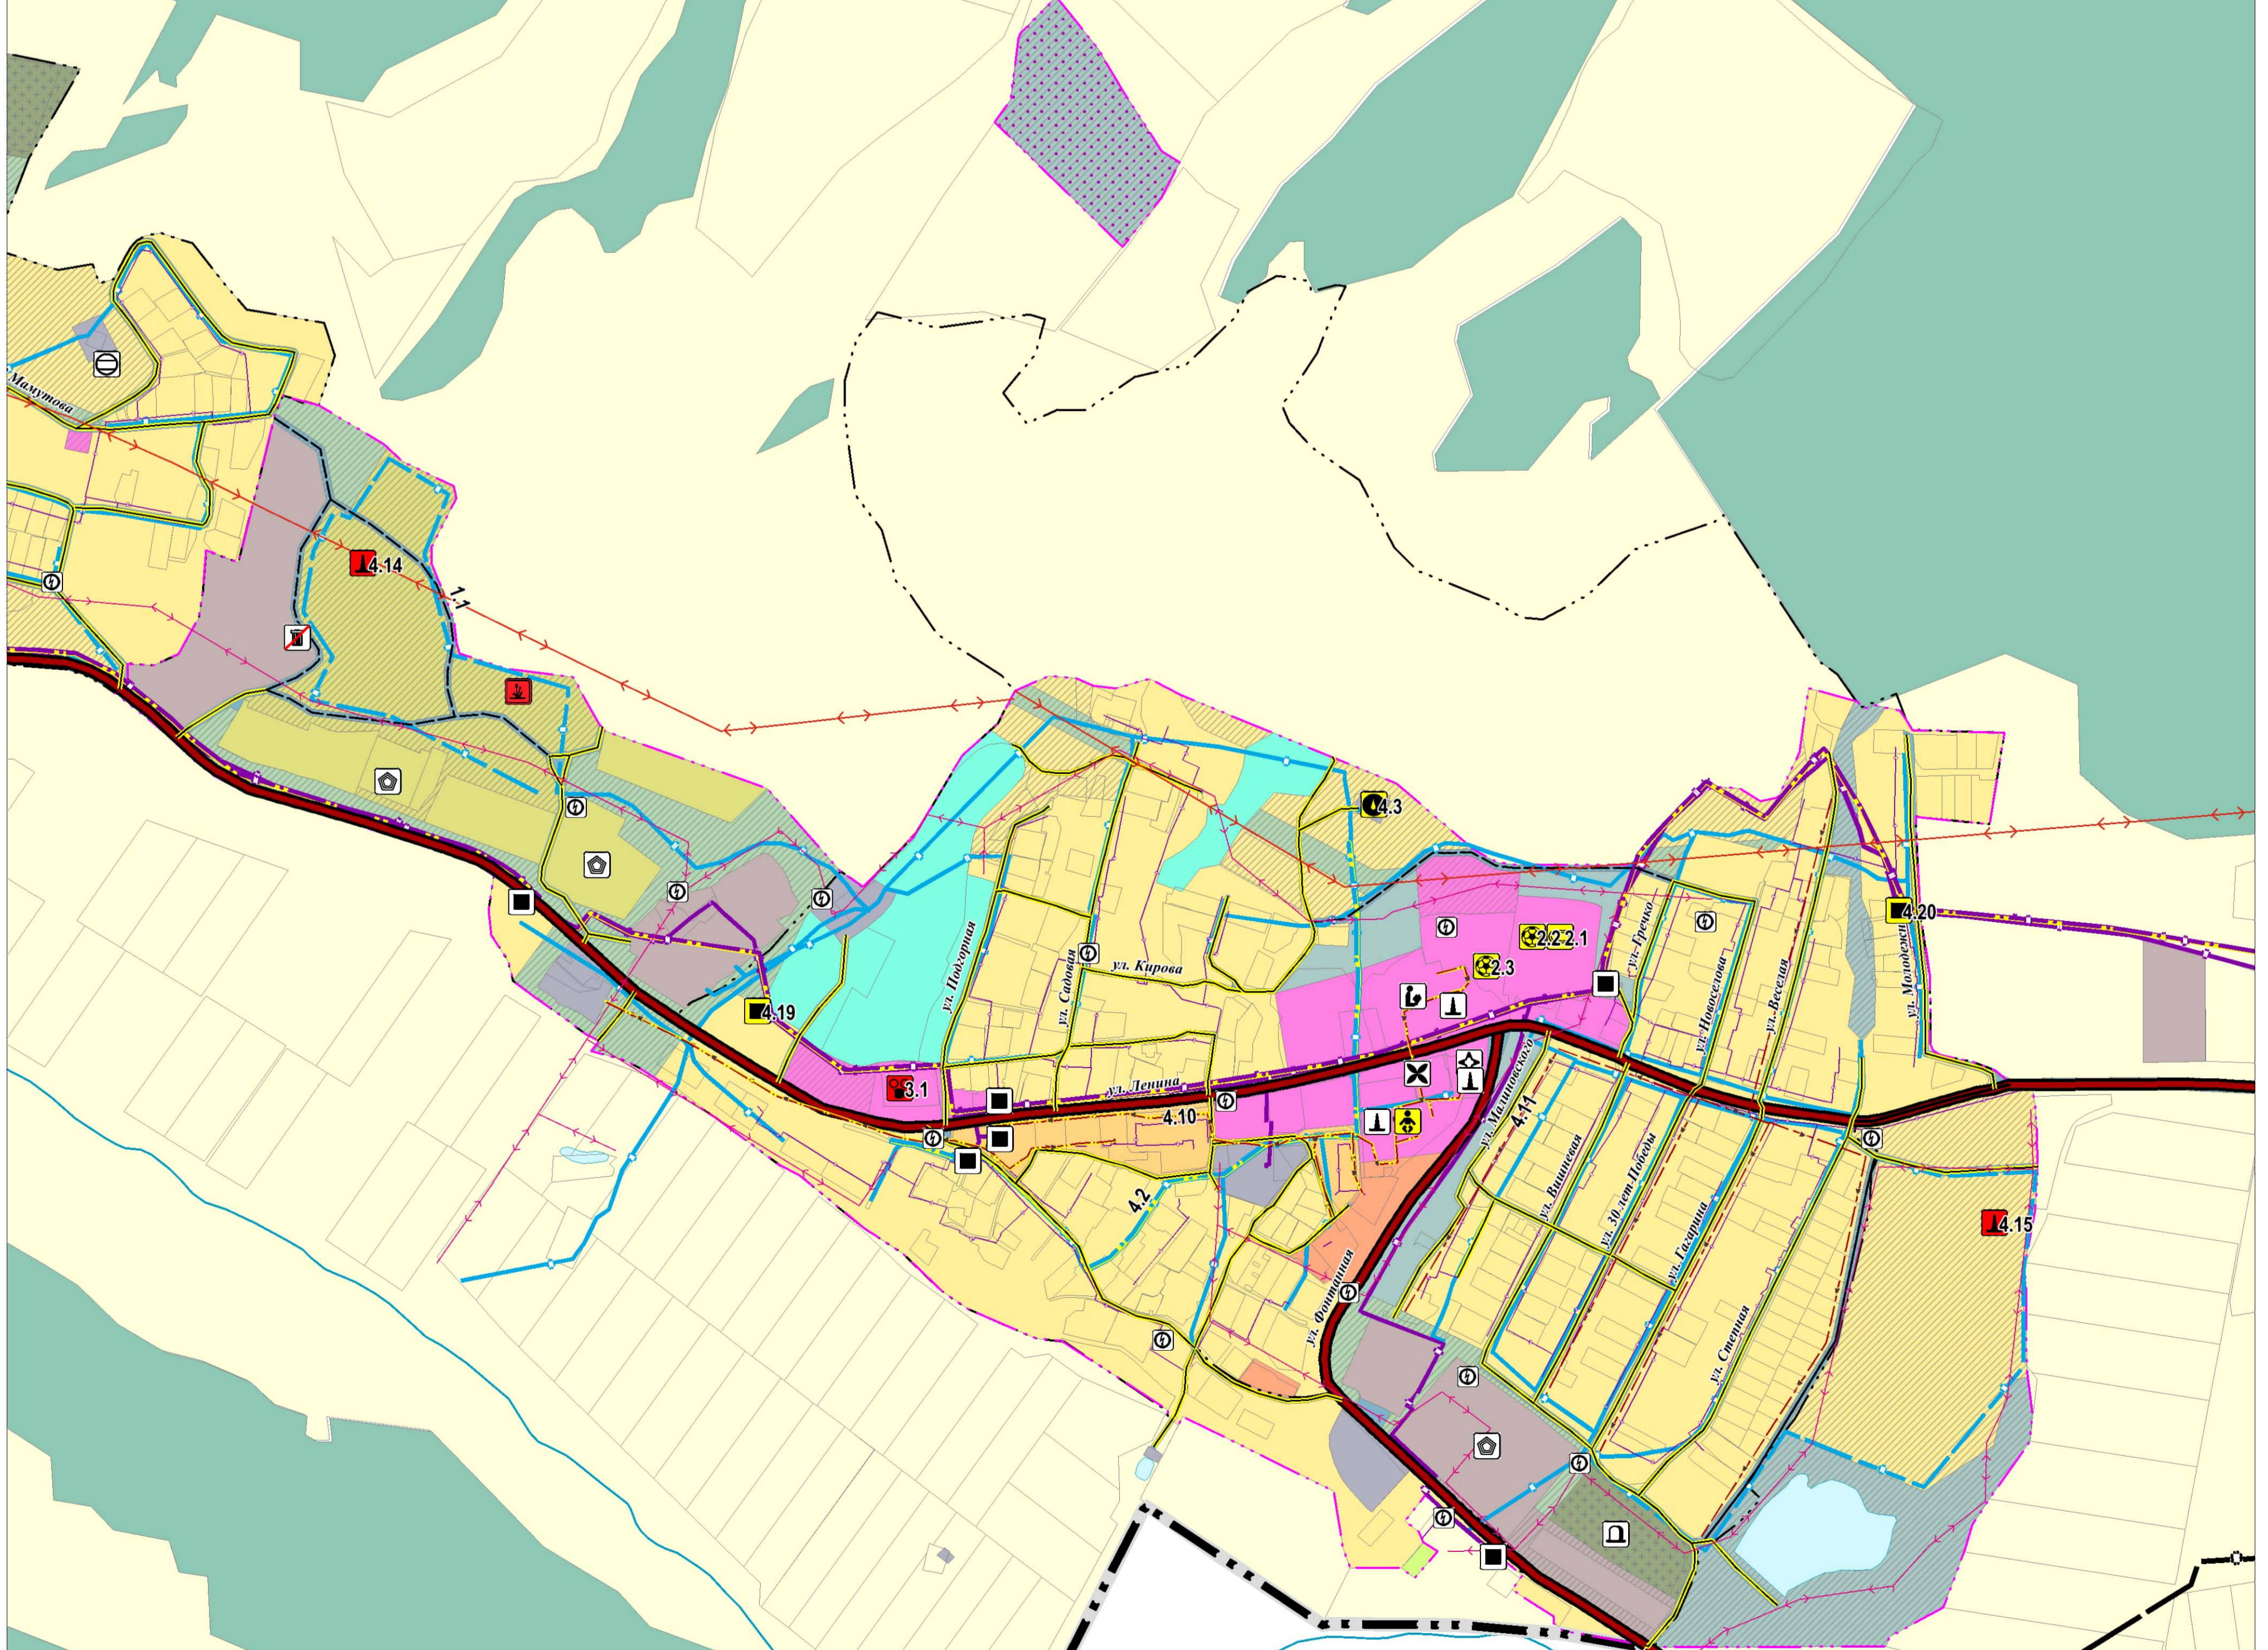

- Объекты инженерной инфраструктуры федерального значения:**
- магистральный газопровод
  - линия связи
- Объекты инженерной инфраструктуры регионального значения:**
- электрическая подстанция 35 кВ
  - линии электропередачи 35 кВ
- Объекты инженерной инфраструктуры местного значения:**
- водопровод
  - водозабор
  - резервуар
  - линии электропередачи 10 кВ
  - трансформаторная подстанция (ТП)
  - газопровод распределительный высокого давления
  - газопровод распределительный низкого давления
  - пункт регулирования газа (ПРГ)
  - канализация самотечная
  - канализационные очистные сооружения (КОС)
  - котельная

с. Фурмановка, М1:10 000, контур 2, 3, 4

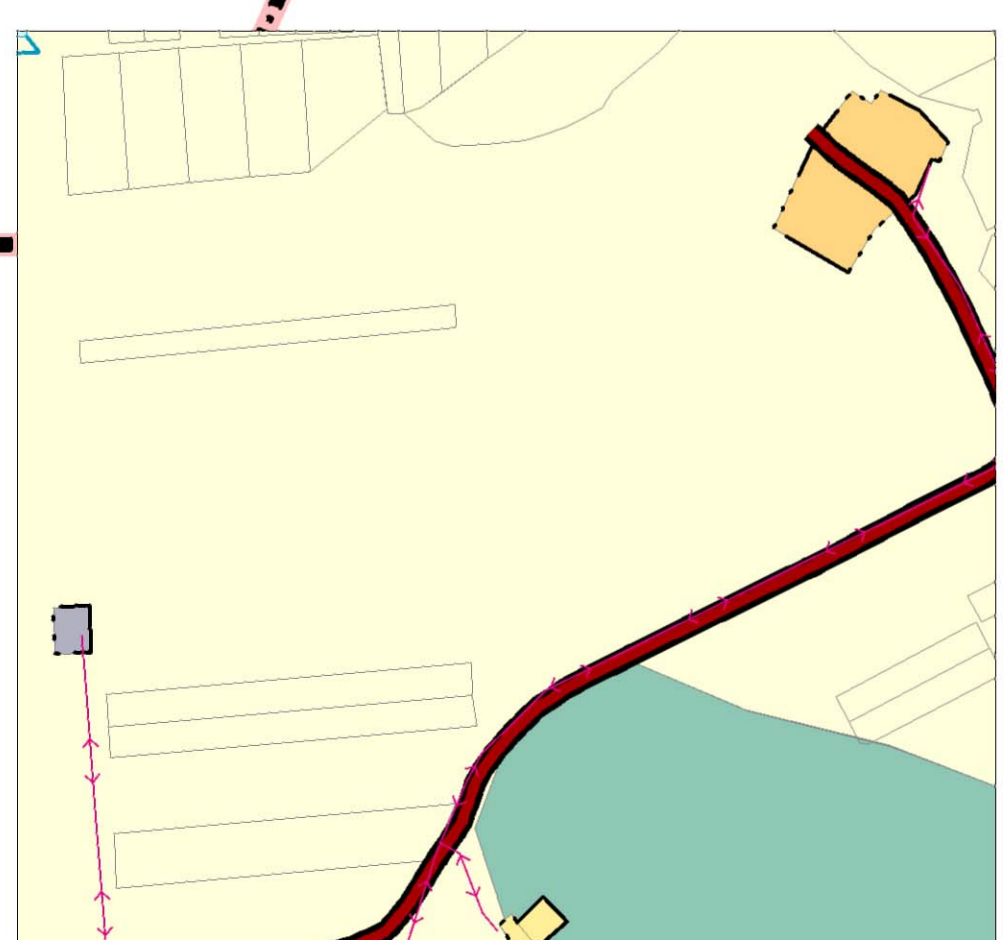

Заказчик: Администрация Бахчисарайского района Республики Крым				Страна	Лист	Листов
Группа: Проект внесения изменений в Генеральный план Долинного сельского поселения Бахчисарайского муниципального района Республики Крым				ГП	1	7
Исполнитель:	Исполнитель:	Исполнитель:	Исполнитель:	Утверждена часть		
И.О. Должностного лица:	И.О. Должностного лица:	И.О. Должностного лица:	И.О. Должностного лица:	ГП		
И.О. Должностного лица:	И.О. Должностного лица:	И.О. Должностного лица:	И.О. Должностного лица:	1		
И.О. Должностного лица:	И.О. Должностного лица:	И.О. Должностного лица:	И.О. Должностного лица:	7		
ООО "Корпус"						